



ΕΦΗΜΕΡΙΣ ΤΗΣ ΚΥΒΕΡΝΗΣΕΩΣ

ΤΗΣ ΕΛΛΗΝΙΚΗΣ ΔΗΜΟΚΡΑΤΙΑΣ

ΤΕΥΧΟΣ ΤΕΤΑΡΤΟ Αρ. Φύλλου 764

2 Οκτωβρίου 1998

ΠΕΡΙΕΧΟΜΕΝΑ

ΠΟΛΕΟΔΟΜΙΑ

ΑΠΟΦΑΣΕΙΣ

ΠΟΛΕΟΔΟΜΙΑ

ΑΠΟΦΑΣΕΙΣ

Αριθμ. 29/ΠΣΚ/322/6/1538/οικ. (1)

Καθορισμός επιτρεπόμενης χρήσης των τεμαχίων 837.β και 837. δ της Σ. Διανομής «Καλαμωτό 1982» στην περιοχή της Κοινότητας Καλαμακίου (Νομού Θεσσαλονίκης).

Ο ΝΟΜΑΡΧΗΣ ΘΕΣΣΑΛΟΝΙΚΗΣ

Έχοντας υπόψη:

1. Τις διατάξεις του άρθρου 3 του Ν. 1512/85 (ΦΕΚ 4/Α) «τροποποίηση και συμπλήρωση πολεοδομικών διατάξεων».

2. Τις διατάξεις του Ν. 2218/94 «Ιδρυση Νομαρχιακής Αυτοδιοίκησης κλπ.» (ΦΕκ 90/Α) όπως τροποποιήθηκαν και συμπληρώθηκαν με τον Ν. 2240/90 «συμπλήρωση διατάξεων για την νομαρχιακή αυτοδιοίκηση και άλλες διατάξεις» (ΦΕΚ 153/Α).

3. Την υ π' αριθμ. 21/31.3.95 απόφαση του Νομαρχιακού Συμβουλίου Θεσσαλονίκης «Οργανισμός Εσωτερικής Υπηρεσίας της Νομαρχιακής Αυτοδιοίκησης Θεσσαλονίκης» (ΦΕΚ 392/Β/11.4.95) και την 9425/30.5.98 Απόφαση του Νομάρχη Θεσσαλονίκης.

4. Το Τ.Π.Σ.Κ./1530/3.9.98 σχετικό με το θέμα Εισηγητικό Σημείωμα του Τμήματος Πολεοδομικών Σχεδίων και Κανόνων της Δ/νσης Πολεοδομίας.

5. Το άρθρο 29Α του Ν. 1558/85 όπως αυτό προστέθηκε με το άρθρο 27 του Ν. 2081/92 (ΦΕΚ 154/Α) και την διαπίστωση ότι από τις κανονιστικού χαρακτήρα διατάξεις της παρούσας δεν προκαλείται δαπάνη σε βάρος του κρατικού προϋπολογισμού ή της Κοινότητας Καλαμακίου.

6. Την 69269/5387/90 Κοινή Απόφαση Υπουργών, (ΦΕΚ 678/Β/25.10.90) «κατάταξη έργων και δραστηριοτήτων σε κατηγορίες κλπ.» και ειδικότερα τα άρθρα 4, 5 και 8.

7. Την εγκύκλιο 30/93 του Υ.ΠΕ.ΧΩ.Δ.Ε. (αρ. πρωτ. 78266/4048/9.7.93) και το 80972/5450/127.8.93 διευκρινιστικό της έγγραφο της Δ/νσης Χωροταξίας του Υ.ΠΕ.ΧΩ.Δ.Ε.

8. Το Π.Δ. της 24/30.5.85 (ΦΕΚ 270/Δ) για τους όρους και περιορισμούς δόμησης των εκτός οικισμών γηπέδων.

9. Την 83840/5391/12.12.86 (ΦΕΚ 1/Δ/5.1.87) Απόφαση Υπουργού ΠΕ.ΧΩ.Δ.Ε. για τις αποστάσεις κτηνοτροφικών και πτηνοτροφικών εγκαταστάσεων από οικισμούς κλπ. όπως και την Α1β/8181/3.9.86 (ΦΕΚ 623/Β/29.9.86 - 57/Β/87) Απόφαση Υπουργού Υγείας, Πρόνοιας και Κοιν. Ασφαλίσεων για τους όρους ίδρυσης και λειτουργίας κτηνοτροφικών και πτηνοτροφικών εγκαταστάσεων, αποφασίζουμε:

1. Καθορίζεται επιτρεπόμενη χρήση «εγκατάσταση ποιμνιοστασίου» στην έκταση που απαρτίζουν τα τεμάχια 837.β και 837.δ της Σ. Διανομής «Καλαμωτό 1982» στην περιοχή της Κοινότητας Καλαμωτού, η οποία σημειώνεται με στοιχεία Α - Β - Γ - Δ - Α στο διάγραμμα - απόσπασμα διανομής, κλίμακας 1:5000, που θεωρήθηκε από τον προϊστάμενο της Δ/νσης Πολεοδομίας και συνοδεύει την παρούσα.

2. Στο υπόψη γήπεδο εξακολουθούν να ισχύουν οι όροι και περιορισμοί δόμησης σύμφωνα με το Π.Δ. της 24/30.5.85 (ΦΕΚ 270/Δ) και η ανέγερση και το δυναμικό κτηνοτροφικής εγκατάστασης διέπονται από τους όρους και περιορισμούς της 83840/3541/12.12.86 (ΦΕΚ 1/Δ/87) Απόφασης Υπουργού ΠΕ.ΧΩ.Δ.Ε. και της όμοιας Α1β/8181/3.9.86 (ΦΕΚ 632/Β/86/57/Β/87 Υπουργού Υγείας Πρόνοιας και Κοιν. Ασφαλίσεων.

3. Η παρούσα μαζί με το διάγραμμα που την συνοδεύει να δημοσιευθεί στην Εφημερίδα της Κυβερνήσεως (Ν. 1512/85 άρθρο 3) και η ισχύς της να αρχίσει από την δημοσίευσή της.

Θεσσαλονίκη, 7 Σεπτεμβρίου 1998

Ο Βοηθός Νομάρχης

ΕΛΕΥΘΕΡΙΟΣ ΤΖΙΩΛΑΣ


ΕΛΛΗΝΙΚΗ ΔΗΜΟΚΡΑΤΙΑ
ΝΟΜΑΡΧΙΑΚΗ ΑΥΤΟΔΙΟΙΚΗΣΗ
ΘΕΣΣΑΛΟΝΙΚΗΣ
ΔΙΕΥΘΥΝΣΗ ΤΟΠΟΓΡΑΦΗΣΕΩΝ
ΚΤΗΜΑΤΟΛΟΓΙΚΩΝ ΚΑΤΑΓΡΑΦΩΝ

ΑΠΟΣΠΑΣΜΑ

"ΚΑΛΑΜΩΤΟ" (ΘΕΣ/ΝΙΚΗΣ)


Αριθ. { Πρωτ. ....
Σχεδ. ....

Σ. ΔΙΑΝΟΜΗ 1982
Κλίμακα 1 : 5000

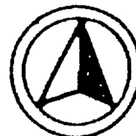

ΥΠΟΜΝΗΜΑ

ΑΡΙΘ. ΤΕΜ.	ΕΚΤΑΣΗ ΣΤΡ.	ΕΚΤΑΣΗ Μ²	ΕΙΔΟΣ ΕΔΑΦΟΥΣ	ΟΝΟΜΑΤΕΠΩΝΥΜΟ ΚΛΗΡΟΥΧΟΥ
837β	2	000	–	Πρόκειται να παραχωρηθεί για κτηνοτροφική μονάδα
837δ	1	000	–	Πρόκειται να παραχωρηθεί για κτηνοτροφική μονάδα
837γ	–		αγρός	Διαθέσιμο

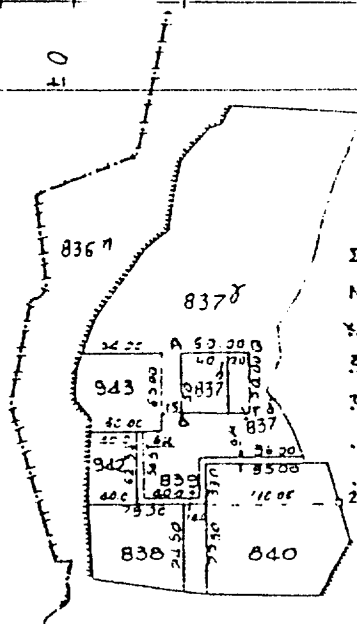

ΝΟΜΑΡΧΙΑΚΗ ΑΥΤΟΔΙΟΙΚΗΣΗ ΘΕΣΣΑΛΟΝΙΚΗΣ
ΔΙΕΥΘΥΝΣΗ ΠΟΛΕΟΔΟΜΙΑΣ
ΤΜΗΜΑ ΠΟΛΕΟΔΟΜΙΚΩΝ ΣΧΕΔΙΩΝ
ΚΑΙ ΚΑΝΟΝΩΝ

Συνοδεύει την 29/Π.Σ.Κ./.................... Απόφαση Νομάρχη Θεσσαλονίκης "Καθορισμός επιτρεπόμενων χρήσεων των τεμαχίων 837β και 837δ της Σ. Διανομής 'Καλαμωτό 1982' στην περιοχή της Κοινότητας Καλαμωτού (Ν. Θεσσαλονίκης)".

Θεσ/νίκη 7-9-1998

Ο ΔΙΕΥΘΥΝΤΗΣ



...ΠΟΣ ΤΣΑΚΑΤΙΔΗΣ
...ΤΙΚΟΣ ΜΗΧΑΝΙΚΟΣ

Αριθμ. 29/ΠΣΚ/32215/1539/ΟΙΚ. (2)

Καθορισμός επιτρεπόμενης χρήσης των τεμαχίων 89.β και 89 γ του Αναδασμού «Ν. Απολλωνία 1986 - 95» στην περιοχή της Κοινότητας Ν. Απολλωνίας (Νομού Θεσσαλονίκης).

Ο ΝΟΜΑΡΧΗΣ ΘΕΣΣΑΛΟΝΙΚΗΣ

Έχοντας υπόψη:

1. Τις διατάξεις του άρθρου 3 του Ν. 1512/85 (ΦΕΚ 4/Α) «τροποποίηση και συμπλήρωση πολεοδομικών διατάξεων».

2. Τις διατάξεις του Ν. 2218/94 «Ιδρυση Νομαρχιακής Αυτοδιοίκησης κλπ.» (ΦΕΚ 90/Α) όπως τροποποιήθηκαν και συμπληρώθηκαν με τον Ν. 2240/90 «συμπλήρωση διατάξεων για την νομαρχιακή αυτοδιοίκηση και άλλες διατάξεις» (ΦΕΚ 153/Α).

3. Την υ π' αριθμ. 21/31.3.95 απόφαση του Νομαρχιακού Συμβουλίου Θεσσαλονίκης «Οργανισμός Εσωτερικής Υπηρεσίας της Νομαρχιακής Αυτοδιοίκησης Θεσσαλονίκης» (ΦΕΚ 392/Β/11.4.95) και την 9425/30.5.98 Απόφαση του Νομάρχη Θεσσαλονίκης.

4. Το Τ.Π.Σ.Κ./1525/2.9.98 σχετικό με το θέμα Εισηγητικό Σημείωμα του Τμήματος Πολεοδομικών Σχεδίων και Κανόνων της Δ/νσης Πολεοδομίας.

5. Το άρθρο 29Α του Ν. 1558/85 όπως αυτό προστέθηκε με το άρθρο 27 του Ν. 2081/92 (ΦΕΚ 154/Α) και την διαπίστωση ότι από τις κανονιστικού χαρακτήρα διατάξεις της παρούσας δεν προκαλείται δαπάνη σε βάρος του κρατικού προϋπολογισμού ή της Κοινότητας Ν. Απολλωνίας.

6. Την 69269/5387/90 Κοινή Απόφαση Υπουργών, (ΦΕΚ 678/Β/25.10.90) «κατάταξη έργων και δραστηριοτήτων σε κατηγορίες κλπ.» και ειδικότερα τα άρθρα 4, 5 και 8.

7. Την εγκύκλιο 30/93 του Υ.ΠΕ.ΧΩ.Δ.Ε. (αρ. πρωτ. 78266/4048/9.7.93) και το 80972/5450/17.8.93 διευκρινιστικό της έγγραφο της Δ/νσης Χωροταξίας του Υ.ΠΕ.ΧΩ.Δ.Ε.

8. Το Π.Δ. της 24/30.5.85 (ΦΕΚ 270/Δ) για τους όρους και περιορισμούς δόμησης των εκτός οικισμών γηπέδων.

9. Την 83840/5391/12.12.86 (ΦΕΚ 1/Δ/5.1.87) Απόφαση Υπουργού ΠΕ.ΧΩ.Δ.Ε. για τις αποστάσεις κτηνοτροφικών και πτηνοτροφικών εγκαταστάσεων από οικισμούς κλπ. όπως και την Α1β/8181/3.9.86 (ΦΕΚ 623/Β/29.9.86 - 57/Β/87) Απόφαση Υπουργού Υγείας, Πρόνοιας και Κοιν. Ασφαλίσεων για τους όρους ίδρυσης και λειτουργίας κτηνοτροφικών και πτηνοτροφικών εγκαταστάσεων, αποφασίζουμε:

1. Καθορίζεται επιτρεπόμενη χρήση «εγκατάσταση ποιμνιοστασίου» στο τεμάχιο 89.β του Αναδασμού «Ν. Απολλωνία 1986 - 95» και «εγκατάσταση βουστασίου» στο τεμάχιο 89.γ του ίδιου αναδασμού στην περιοχή της Κοινότητας Ν. Απολλωνίας τα οποία σημειώνονται αντιστοίχως με στοιχεία Α - Β - Γ - Δ - Α και Ε - Ζ - Η - Θ - Ε στο διάγραμμα - απόσπασμα διανομής, κλίμακας 1:5.000, που θεωρήθηκε από τον προϊστάμενο της Δ/νσης Πολεοδομίας και συνοδεύει την παρούσα.

2. Στο υπόψη γήπεδο εξακολουθούν να ισχύουν οι όροι και περιορισμοί δόμησης σύμφωνα με το Π.Δ. της 24/30.5.85 (ΦΕΚ 270/Δ) και η ανέγερση και το δυναμικό κτηνοτροφικής εγκατάστασης διέπονται από τους όρους και περιορισμούς της 83840/3541/12.12.86 (ΦΕΚ 1/Δ/87) Αποφασης Υπουργού ΠΕ.ΧΩ.Δ.Ε. και της όμοιας Α1β/8181/3.9.86 (ΦΕΚ 632/Β/86/57/Β/87 Υπουργού Υγείας Πρόνοιας και Κοιν. Ασφαλίσεων.

3. Η παρούσα μαζί με το διάγραμμα που την συνοδεύει να δημοσιευθεί στην Εφημερίδα της Κυβερνήσεως (Ν. 1512/85 άρθρο 3) και η ισχύς της να αρχίσει από την δημοσίευσή της.

Θεσσαλονίκη, 7 Σεπτεμβρίου 1998

Ο Βοηθός Νομάρχης

ΕΛΕΥΘΕΡΙΟΣ ΤΖΙΩΛΑΣ

ΕΛΛΗΝΙΚΗ ΔΗΜΟΚΡΑΤΙΑ
ΝΟΜΑΡΧΙΑΚΗ ΑΥΤΟΔΙΟΙΚΗΣΗ
ΘΕΣΣΑΛΟΝΙΚΗΣ
ΔΙΕΥΘΥΝΣΗ ΤΟΠΟΓΡΑΦΗΣΕΩΝ
ΚΤΗΜΑΤΟΛΟΓΙΑΣ ΑΝΑΔΑΣΜΟΥ

Αριθ. Πρωτ. ....
Σχεδ. ....

ΑΠΟΣΠΑΣΜΑ

"Ν. ΑΠΟΛΛΩΝΙΑ" (ΘΕΣ/ΝΙΚΗΣ)
ΑΝΑΔΑΣΜΟΣ 1986-93
Κλίμακα 1:5000

L = 40° 45'
M = -0° 15'

ΥΠΟΜΝΗΜΑ

ΑΡΙΘ. ΤΕΜ.	ΕΚΤΑΣΗ ΣΤΡ.	ΕΚΤΑΣΗ Μ²	ΕΙΔΟΣ ΕΔΑΦΟΥΣ	ΟΝΟΜΑΤΕΠΩΝΥΜΟ ΚΛΗΡΟΥΧΟΥ
89δ	2	000	—	Πρόκειται να παραχωρηθεί
89δ	2	000	—	Πρόκειται να παραχωρηθεί
89α	—	—	Βοσκό-τοπος	Κοινά Χρήσεων

934 935 936 937 928 929 89α 89δ 942 943 944 945 946 947 948 949 950 951 952 959 960 961 962 963 964 965 966 967 968 969 970 971 972 89α 89δ 1006 1007 1008 1009 1011

ΣΥΝΟΙΚΙΣΜΟΣ

-13500 -14000 -14500 -3500 -3000

ΝΟΜΑΡΧΙΑΚΗ ΑΥΤΟΔΙΟΙΚΗΣΗ ΘΕΣΣΑΛΟΝΙΚΗΣ
ΔΙΕΥΘΥΝΣΗ ΤΟΠΟΓΡΑΦΙΑΣ
ΤΜΗΜΑ ΠΟΛΕΟΔΟΜΙΚΩΝ ΣΧΕΔΙΩΝ ΚΑΙ ΚΤΗΜΑΤΟΛΟΓΙΟΥ

Συνοδεύει την 29/ΠΣΚ/........ απόφαση Νομάρχη Θεσσαλονίκης "Καθορισμός .... τεμαχίων .... 89δ .... 89α της Αναδασμού "Ν. Απολλωνία 1986-93" στην περιοχή της Κοινότητας Ν. Απολλωνίας (Νομού Θεσσαλονίκης)".

.... -9- 1998

ΤΣΑΚΑΛΙΔΗΣ
ΤΟΠΟΓΡΑΦΟΣ ΜΗΧΑΝΙΚΟΣ Α'

ΝΟΜΑΡΧΙΑΚΗ ΑΥΤΟΔΙΟΙΚΗΣΗ ΘΕΣΣΑΛΟΝΙΚΗΣ

Αριθμ. 1374 (3)

Τροποποίηση του εγκεκριμένου ρυμοτομικού σχεδίου πόλης του Αλμυρού Ν. Μαγνησίας στα Κουλουριώτικα.

Ο ΝΟΜΑΡΧΗΣ ΜΑΓΝΗΣΙΑΣ

Έχοντας υπόψη:

1. Τις διατάξεις του από 17.7.23 Ν.Δ. «περί σχεδίων πόλεων και κωμών του κράτους» όπως τροποποιήθηκε και συμπληρώθηκε μεταγενέστερα.

2. Τις διατάξεις του Ν. 320/55 «περί διοικητικής αποκεντρώσεως» όπως τροποποιήθηκαν και συμπληρώθηκαν με το Ν.Δ. 532/70.

3. Τις διατάξεις του Α.Ν. 314/68 όπως τροποποιήθηκαν και συμπληρώθηκαν με το Ν.Δ. 1018/71.

4. Τις διατάξεις του υπ' αριθμ. 183/86 Π.Δ/τος.

5. Τον Οργανισμό Εσωτερικής Υπηρεσίας της Νομαρχιακής Αυτοδιοίκησης Μαγνησίας (ΦΕΚ 391 Β'/11.5.95).

6. Το εγκεκριμένο ρυμοτομικό σχέδιο Αλμυρού.

7. Την υπ' αριθμ. 11/98 απόφαση Δημοτικού Συμβουλίου Αλμυρού με την οποία γνωμοδοτεί για την συγκεκριμένη τροποποίηση.

8. Τις δύο (2) ενστάσεις που υποβλήθηκαν κατά της πιο πάνω απόφασης.

9. Την υπ' αριθμ. 77/98 νέα απόφαση του Δημοτικού Συμβουλίου Αλμυρού με την οποία κρίθηκαν οι πιο πάνω ενστάσεις.

10. Την υπ' αριθμ. 12/25.6.98 Θέμα 17ο γνωμοδότηση του Συμβουλίου Χωροταξίας Οικισμού και Περιβάλλοντος Ν. Μαγνησίας που είναι σύμφωνη με την πρόταση του Δήμου Αλμυρού, αποφασίζουμε:

Εγκρίνουμε την τροποποίηση του εγκεκριμένου ρυμοτομικού σχεδίου Αλμυρού στα «Κουλουριώτικα» και συγκεκριμένα για την μετατόπιση δρόμου με σκοπό την αποφυγή ρυμοτόμησης στο κτίριο της Ένωσης Γεωργικών Συνεταιρισμών, όπως αναλυτικότερα απεικονίζεται στο πρωτότυπο τοπογραφικό διάγραμμα με κλίμακα 1:500, που έχει θεωρηθεί από τον Δ/ντή, ΠΕ.ΧΩ.Π.Ε. στις 1.9.98 και αποτελεί αναπόσπαστο μέρος της απόφασης αυτής.

Από τις διατάξεις της απόφασης, αυτής, δεν προκαλείται δαπάνη σε βάρος του προϋπολογισμού του Δήμου Αλμυρού.


Αμέσως μετά τη δημοσίευση της παρούσας στην Εφημερίδα της Κυβερνήσεως, ακριβές αντίγραφο του πρωτότυπου τοπογραφικού διαγράμματος που την συνοδεύει θα αναρτηθεί στον πίνακα ανακοινώσεων του Τμήματος Κτηματολογίου και Τοπογραφικών Εφαρμογών του Νομού Μαγνησίας, στην οδό Ιωλκού 76 επί 15ήμερον για να λάβουν γνώση οι ενδιαφερόμενοι.


Η απόφαση αυτή να δημοσιευθεί στην Εφημερίδα της Κυβερνήσεως και ισχύει από την ημερομηνία δημοσίευσης.


Βόλος, 14 Σεπτεμβρίου 1998

Ο Νομάρχης

ΠΑΝ. ΣΚΟΤΙΝΙΩΤΗΣ

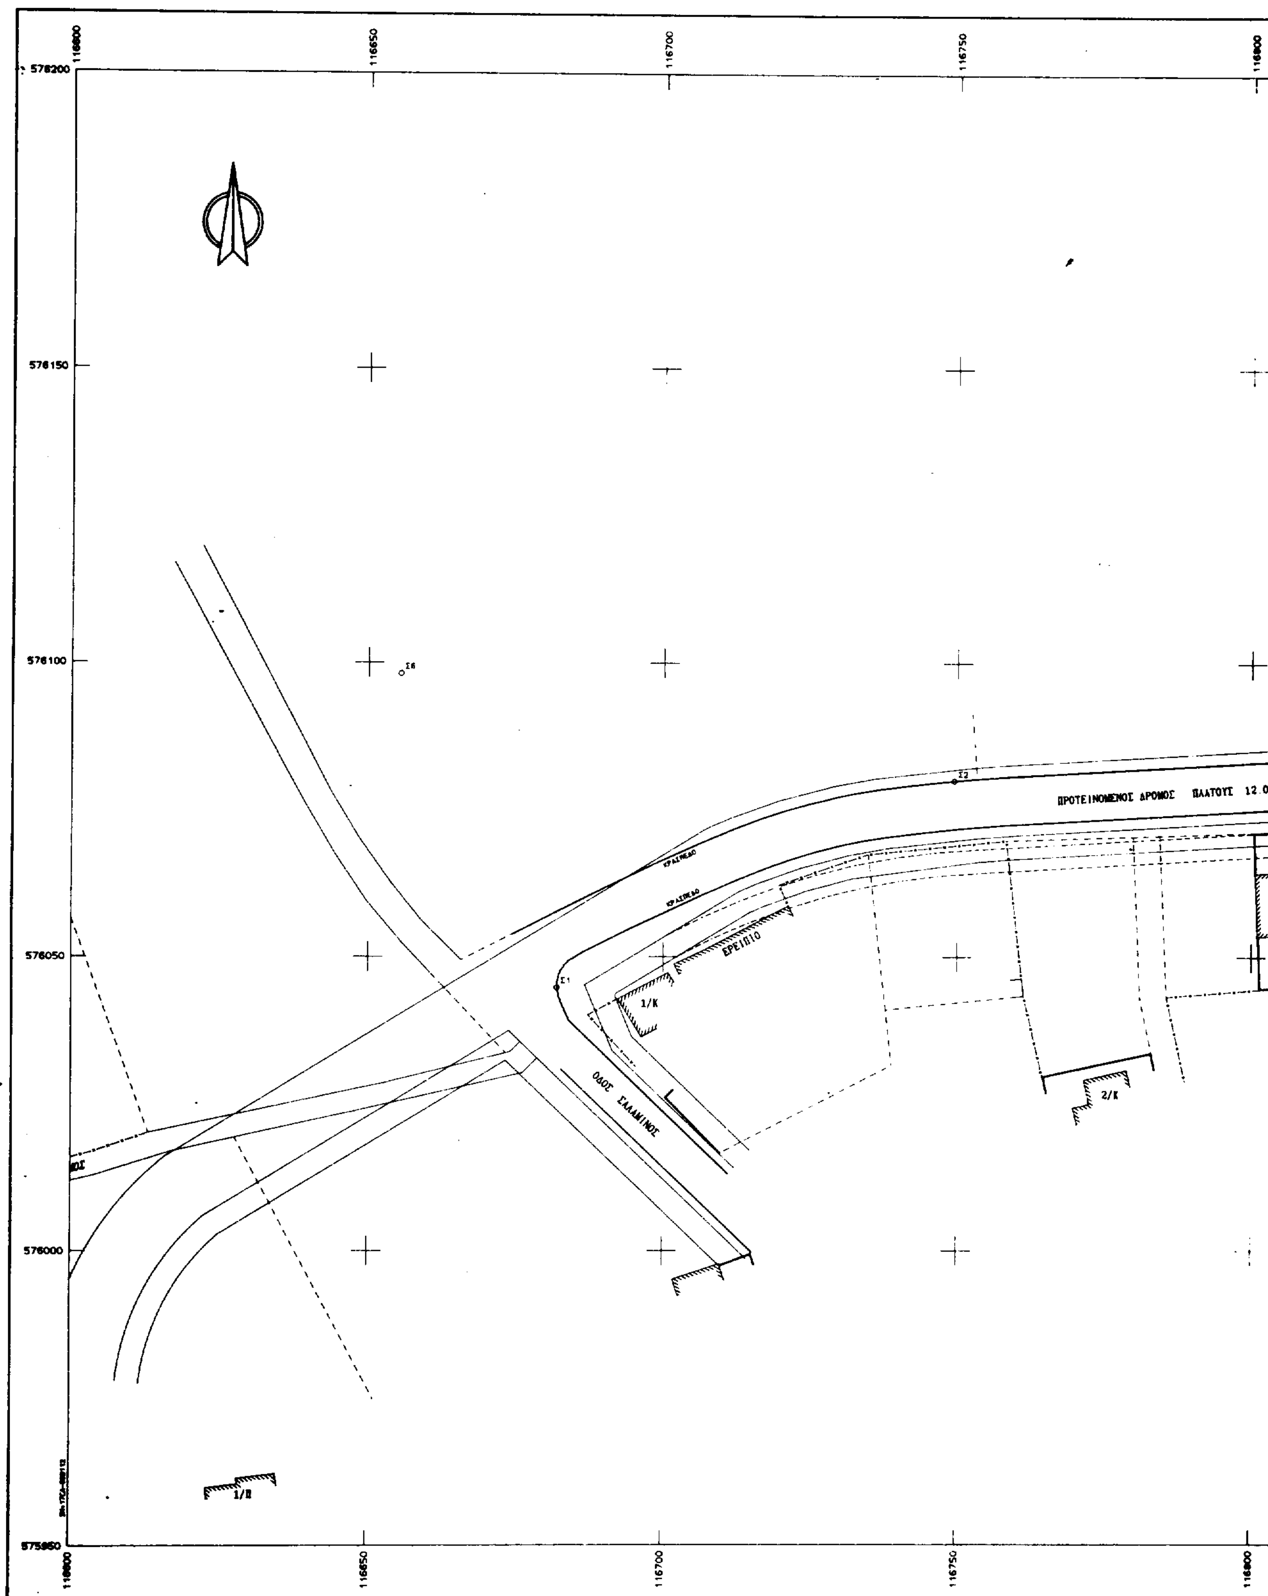
116600
116650
116700
116750
116800
576200
576150
576100
576050
576000
575950
ΠΡΟΤΕΙΝΟΜΕΝΟΣ ΔΡΟΜΟΣ ΠΛΑΤΟΥΣ 12.0
ΟΔΟΣ ΣΑΛΑΜΙΝΟΣ
ΕΡΕΙΠΙΟ
1/Κ
2/Κ
1/Π

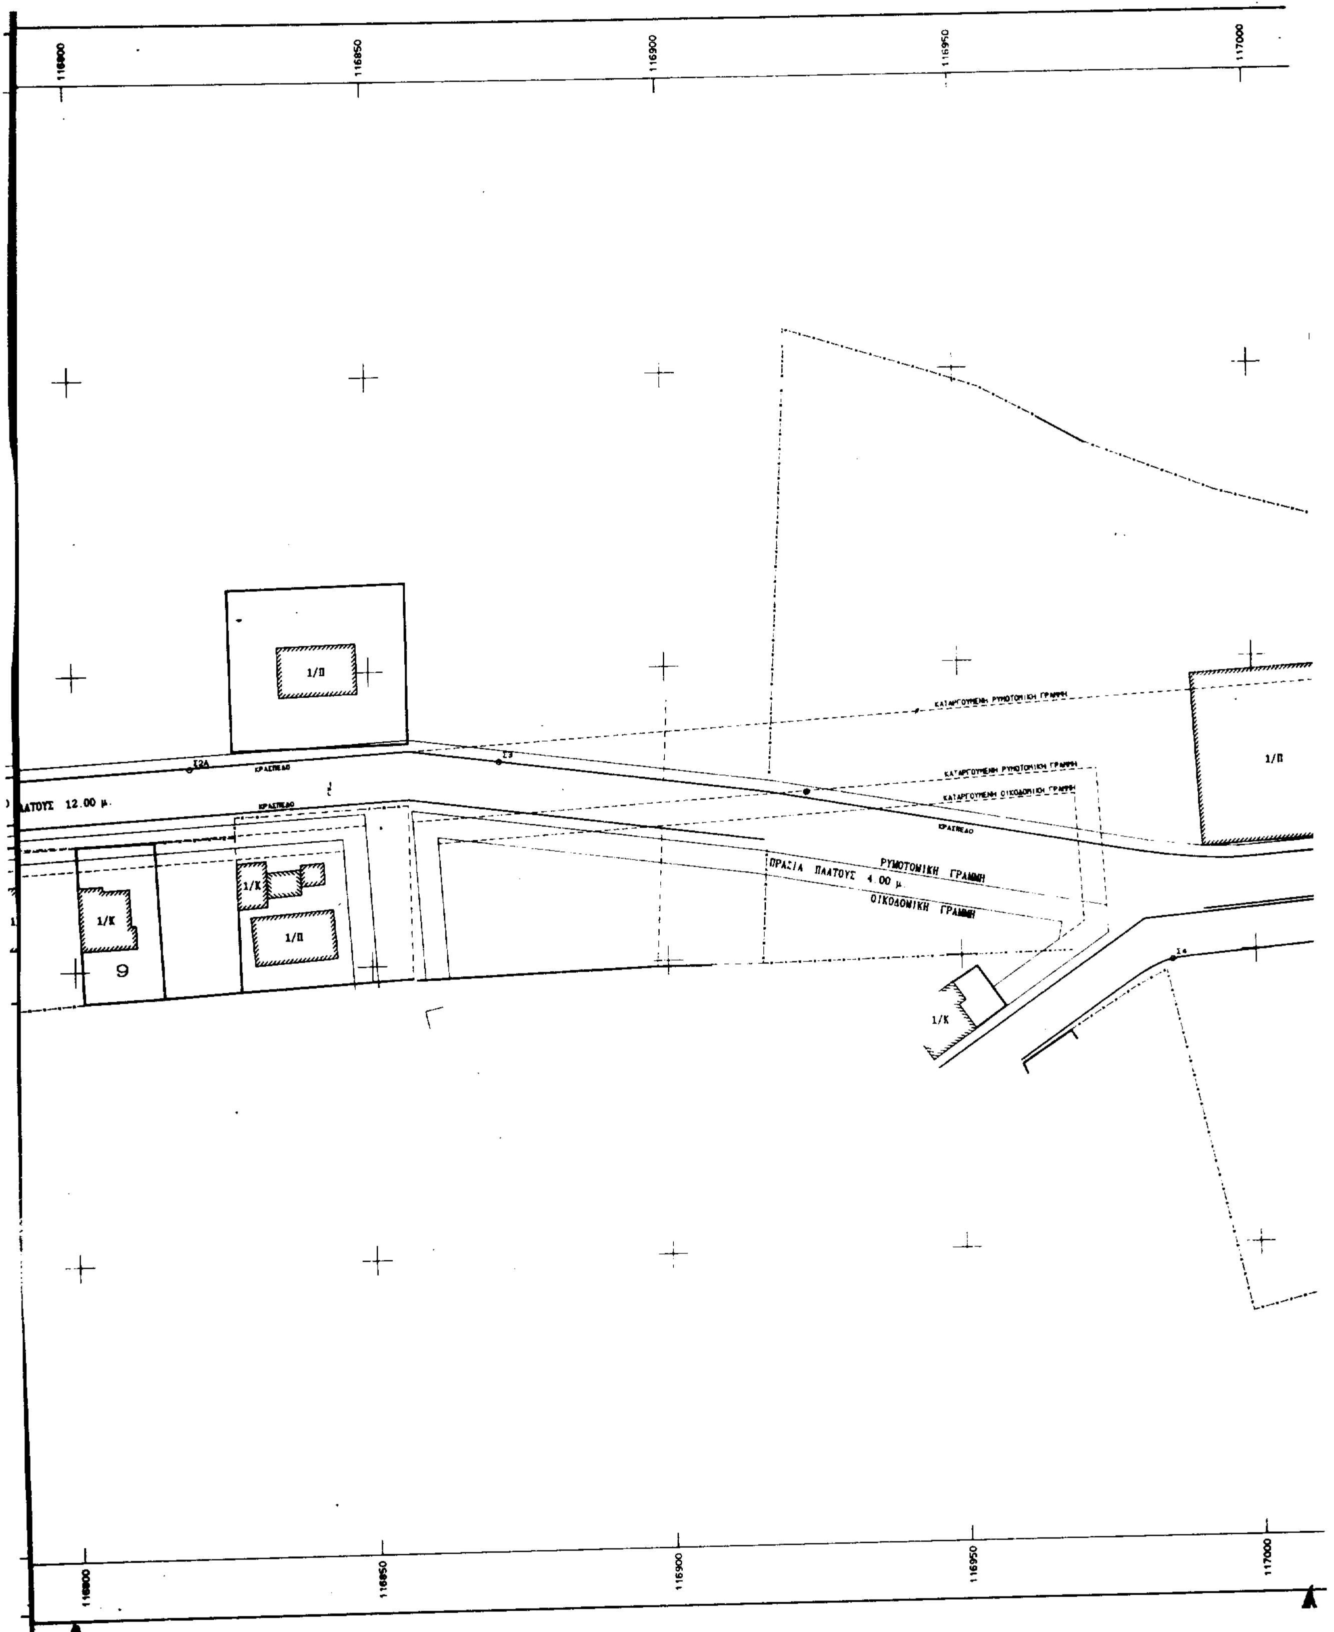
116800
116850
116900
116950
117000
1/Π
1/Κ
9
ΠΛΑΤΟΥΣ 12.00 μ.
ΚΡΑΣΠΕΔΟ
ΚΑΤΑΡΓΟΥΜΕΝΗ ΡΥΜΟΤΟΜΙΚΗ ΓΡΑΜΜΗ
ΚΑΤΑΡΓΟΥΜΕΝΗ ΟΙΚΟΔΟΜΙΚΗ ΓΡΑΜΜΗ
ΡΥΜΟΤΟΜΙΚΗ ΓΡΑΜΜΗ
ΠΡΑΣΙΑ ΠΛΑΤΟΥΣ 4.00 μ.
ΟΙΚΟΔΟΜΙΚΗ ΓΡΑΜΜΗ

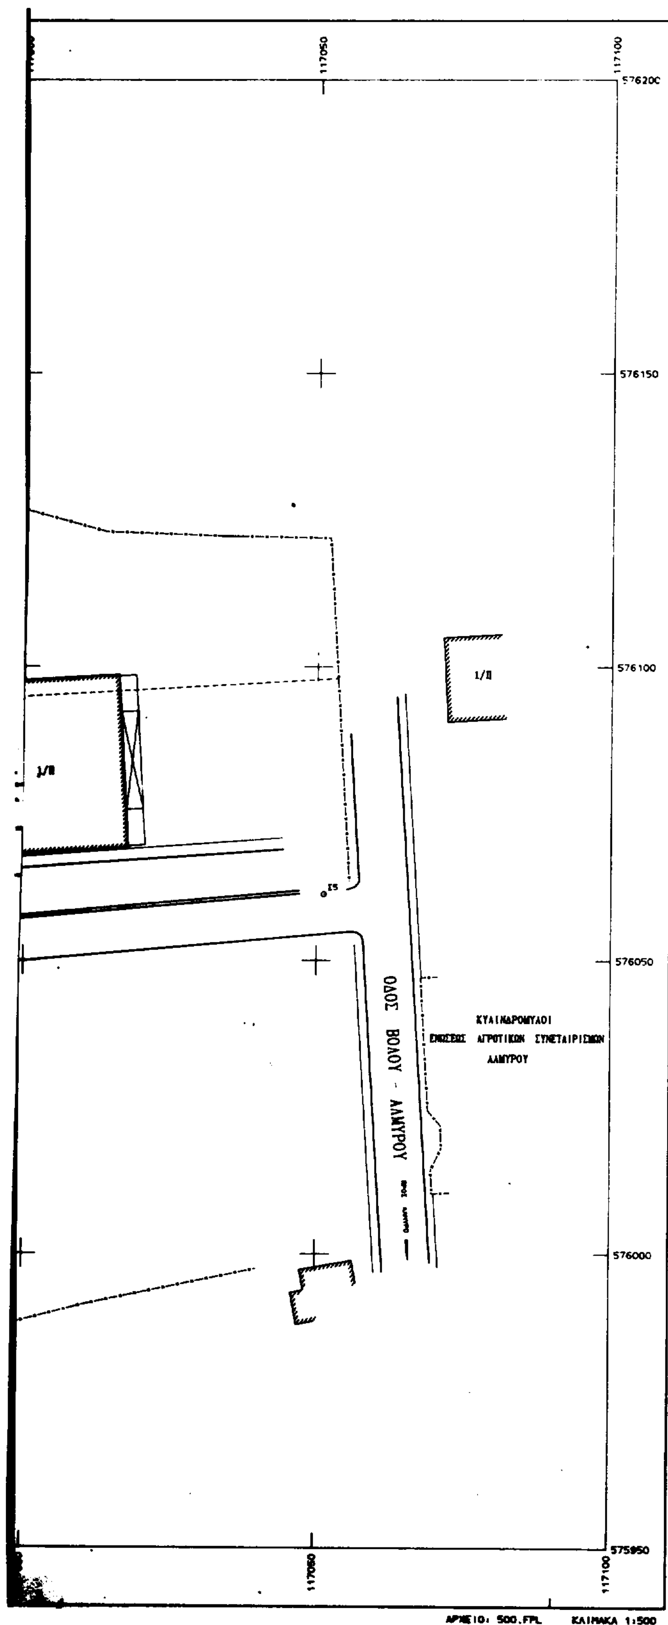


ΕΛΛΗΝΙΚΗ ΔΗΜΟΚΡΑΤΙΑ
ΝΟΜΑΡΧΙΑΚΗ ΑΥΤΟΔΙΟΙΚΗΣΗ ΜΑΓΝΗΣΙΑΣ
Δ/ΝΣΗ ΠΕ.ΧΩ.Π.Ε.
ΤΜΗΜΑ ΠΟΛΕΟΔΟΜΙΑΣ ΚΑΙ ΠΟΛΕΟΔΟΜΙΚΩΝ ΕΦΑΡΜΟΓΩΝ

ΤΡΟΠΟΠΟΙΗΣΗ ΡΥΜΟΤΟΜΙΚΟΥ ΣΧΕΔΙΟΥ
ΠΟΛΗΣ ΤΟΥ ΑΛΜΥΡΟΥ

ΚΛΙΜΑΚΑ 1:500

ΘΕΩΡΗΣΗ
Ο Δ/ΝΤΗΣ ΠΕ.ΧΩ.Π.Ε.
ΒΟΛΟΣ 1-9-98

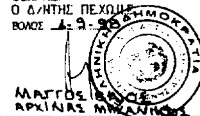

ΜΑΓΓΟΣ ΒΑΣΙΛΕΙΟΣ
ΑΡΧΙΤΕΚΤΩΝ ΜΗΧΑΝΙΚΟΣ

ΠΕΡΙΛΗΨΗ ΑΠΟΦΑΣΗΣ

Εγκρίνουμε την τροποποίηση του εγκεκριμένου ρυμοτομικού σχεδίου Αλμυρού στα "Κουλοσριώτικα" και συγκεκριμένα για την μετατόπιση δρόμου με σκοπό την αποφυγή ρυμοτόμησης στο κτήριο της Ένωσης Γεωργικών Συνεταιρισμών όπως αναλυτικότερα απεικονίζεται στο πρωτότυπο τοπογραφικό διάγραμμα με κλίμακα 1:500 που έχει θεωρηθεί από τον Δ/ντή ΠΕΧΩΠΕ στις 1-9-98 και αποτελεί αναπόσπαστο μέρος της απόφασης αυτής.

Εγκρίνεται ως κατάρτημα της Τ.Κ. 1374 απόφασης.
ΒΟΛΟΣ 4-9-1998

Ο ΝΟΜΑΡΧΗΣ ΜΑΓΝΗΣΙΑΣ

ΠΑΝΑΓΙΩΤΗΣ ΣΚΟΤΙΝΙΩΤΗΣ

ΦΕΚ αρ. .... τεύχος Δ